




Hüttenmietpreise:

Vereinsmitglieder:	1. Tag	CHF 50.—
	2. Tag	CHF 25.—
	3. Tag	CHF 25.—
	Schlafraum	CHF 25.—
Einwohner und Dorfvereine:	1. Tag	CHF 150.—
	2. Tag	CHF 50.—
	3. Tag	CHF 50.—
	Schlafraum	CHF 50.—
Auswärtige:	1. Tag	CHF 350.—
	2. Tag	CHF 150.—
	3. Tag	CHF 50.—
	Schlafraum	CHF 50.—



Das Lokal:


- Im ganzen Haus ist das Rauchen verboten.
- Die Skihütte ist rollstuhlgängig.
- Das WC ist behindertengerecht eingerichtet. WC-Papier und Papierhandtücher werden von der Skiriege zur Verfügung gestellt.
- Das Lokal hat Platz für ca. 80 Personen.
- Die Tische können nach Belieben angeordnet werden.
- Ein Holzofen steht das ganze Jahr zur Verfügung (inkl. Holz).
- In der kalten Jahreszeit sorgt ein Pellet Ofen für gemütliche Wärme.
- Die Küche ist eine modern eingerichtete Restaurantküche mit allem Drum und Dran.
- Diverse Kühlschränke (3) und -Schubladen (6) sorgen für kühles Essen und Trinken.
- Ein Gefrierschrank und eine Gefriertruhe sind ebenfalls vorhanden.
- Ein grosser Aussengrill ermöglicht das Grillieren draussen. Das Holz wird zur Verfügung gestellt.
- Tische und Bänke für aussen sind selbstverständlich vorhanden.
- Im Schlafraum (Massenlager) finden etwa 20 bis 25 müde Personen Platz zum Schlafen. Ausserdem hat es noch 27 Matratzen, die auch noch ausgelegt werden können.

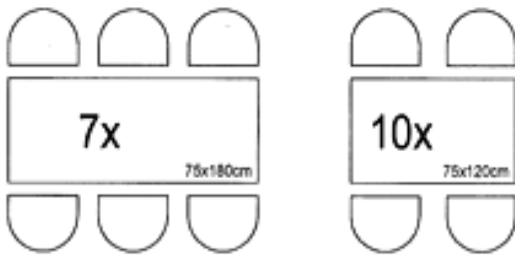

Skiriege Staffelalp
4495 Zeglingen

Hüttenwart:
M. Kaufmann
Mobil 079 744 33 22
mkaufmaa@bluewin.ch

GRUNDRISSPLAN Msst. 1:50

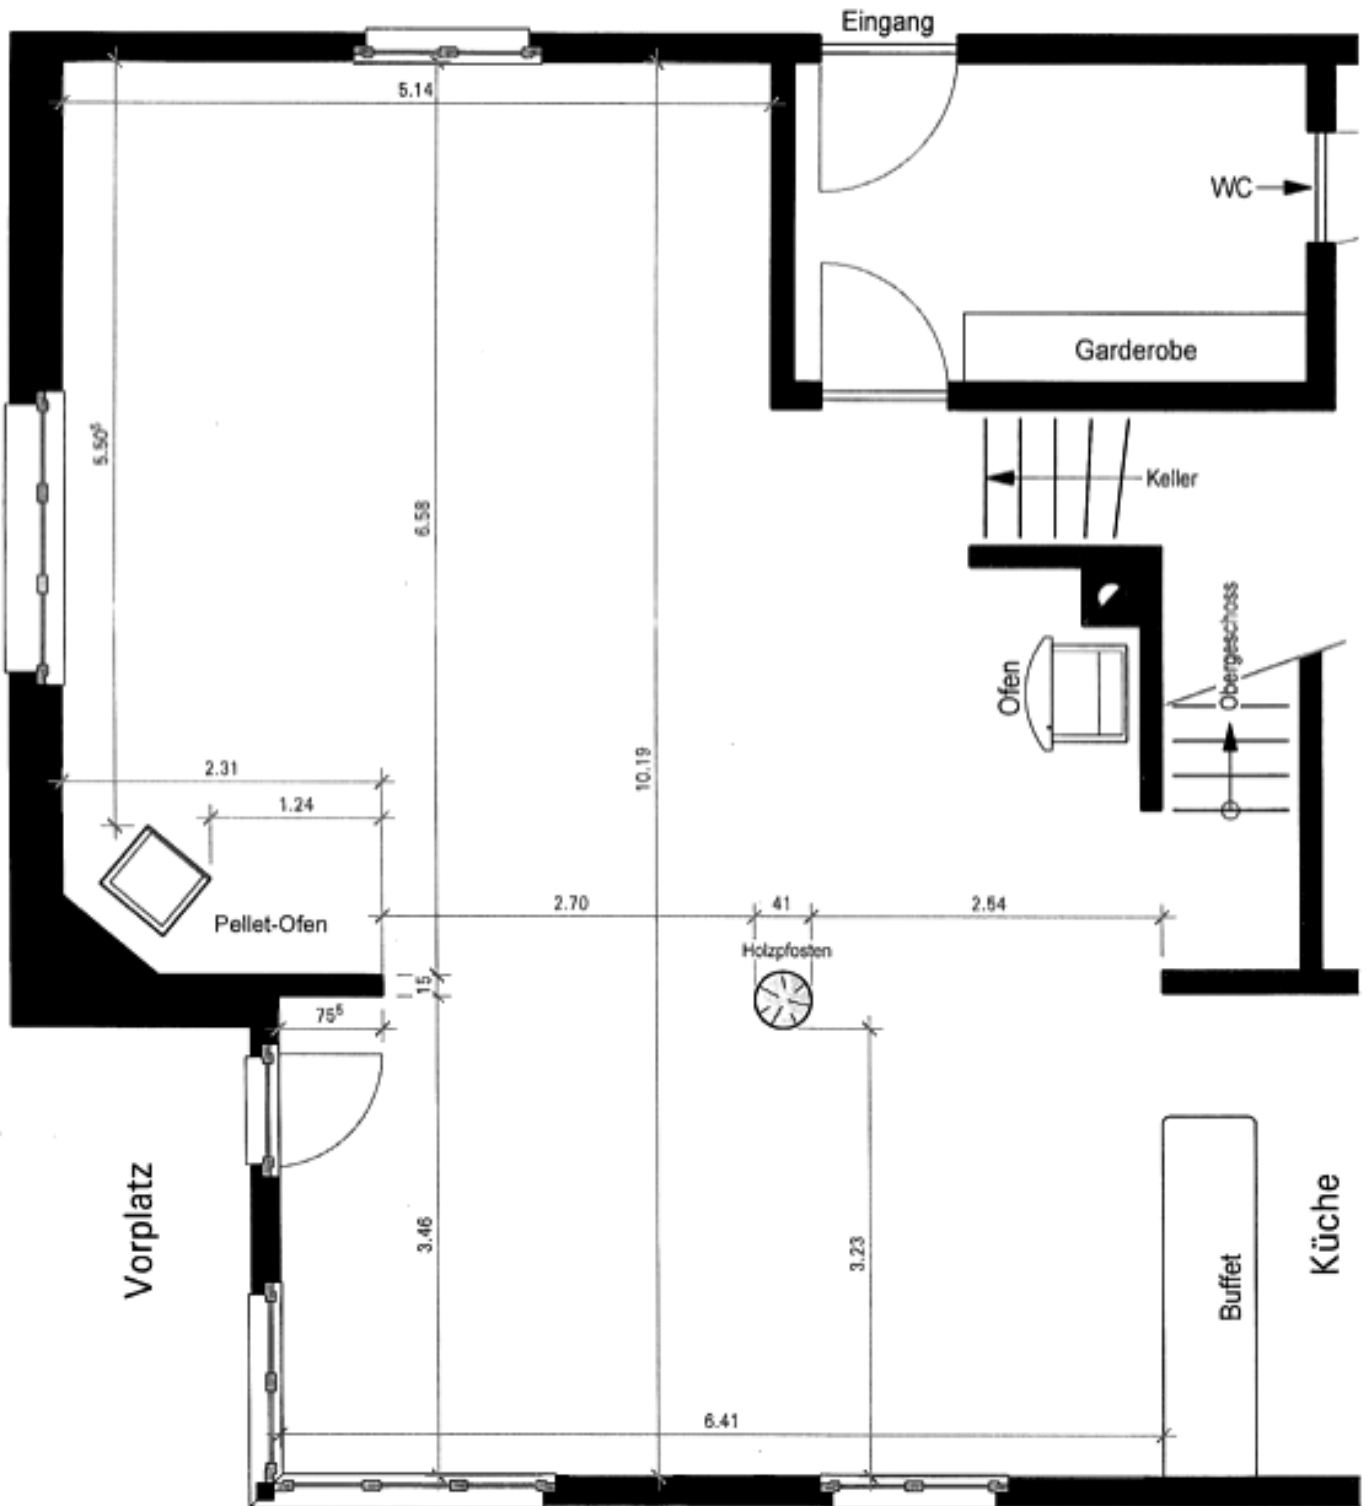



- Vor dem Haus stehen ca. 8 Parkplätze zur Verfügung.
- Ungefähr 300 Meter entfernt hat es einen Parkplatz für ca. 10 Autos.
- Bitte Durchfahrt für die landwirtschaftlichen Fahrzeuge gewährleisten.

Reinigung/Übergabe:

- Das Lokal muss gereinigt übergeben werden!
- Für die Reinigung ist der Mieter selber zuständig. Reinigungsmittel und -geräte müssen vom Mieter mitgebracht werden.
- Für die Entsorgung des Abfalles ist ebenfalls der Mieter verantwortlich. Abfallsäcke müssen mitgebracht werden.
- Wegmarkierungen und Ähnliches sind nach dem Anlass zu entfernen.
- Bitte die Umgebung sauber halten, insbesondere die Weiden der dort grasenden Tiere!

Haftung:

- Zerbrochenes Geschirr bzw. zerbrochene Gläser werden mit CHF. 5.-- pro Stk. verrechnet.
- Der Mieter haftet für alle Schäden im und um das Haus.